

RÉPUBLIQUE FRANÇAISE

ARRONDISSEMENT

DÉPARTEMENT

COMMUNE DE MALZÉVILLE

Nancy

CANTON

Meurthe-et-Moselle

Saint-Max

SÉANCE DU CONSEIL MUNICIPAL DU 3 JUILLET 2023

DÉLIBÉRATION N° 2023_041

Rapporteur : Pascal PELINSKI

Objet : Dénomination d'un nouvel espace public : allée Victor LEMOINE

L'an deux mille vingt-trois, le trois juillet à dix-huit heures, le conseil municipal de Malzéville, étant assemblé en séance ordinaire, à la Maison commune, sous la présidence de Bertrand KLING, Maire.

Nombre de conseillers		
en exercice	présents	votants
29	27	29

Présent-es :

Bertrand KLING - Irène GIRARD - Jean-Marie HIRTZ - Malika TRANCHINA - Pascal PELINSKI - Gaëlle RIBY-CUNISSE - Gilles MAYER - Alexandra VIEAU - Philippe BERTRAND-DRIRA - Stéphanie GRUET - Jean-Pierre ROUILLON - Jessica NATALINO - Jean-François HUGUENIN-VIRCHAUX - Daniel THOMASSIN - Yves COLOMBAIN - Elisabeth LETONDOR - Gilles SPIGOLON - Anne MARTINS - Jean-Marc RENARD - Claire FLORENTIN-POIZOT - Paul LEMAIRE - Marie-Claire TCHAMKAM - Pierre BIYELA - Agnès JOHN - Francis SCHILTZ - Corinne MARCHAL-TARNUS - Jean-Yves SAUSEY

Date de convocation

27 juin 2023

Date de publication

10 juillet 2023

Transmis en préfecture le

6 juillet 2023

Excusé-es :

Aude SIMERMANN procuration à Jean-Marie HIRTZ - Camille WINTER procuration à Bertrand KLING

Rubrique : 3.5.2

Il a été procédé, conformément à l'article L2121-15 du code général des collectivités territoriales, à l'élection d'un secrétaire pris dans le sein du conseil : Jean-Yves SAUSEY ayant obtenu la majorité des suffrages, a été désigné pour remplir ces fonctions qu'il a acceptées

Le conseil municipal procède à la dénomination des voies et lieux-dits, y compris les voies privées ouvertes à la circulation.

Dans le cadre de la construction, sur le site de l'ancienne Maisonnée, d'un ensemble de logements par le bailleur social mmH (Meurthe-et-Moselle Habitat) et d'un nouveau bâtiment communal, la maison commune, un mail central situé entre ces deux ensembles a été aménagé.

Ce nouveau mail, dont la partie terminale est piétonne, constitue un nouvel accès au parc de La Douëra.

Il est proposé de dénommer ce mail « allée Victor LEMOINE ». En effet, la municipalité avait pris l'engagement de conserver le nom du célèbre horticulteur nancéien qui baptisait autrefois le petit passage fleuri par des bénévoles et aujourd'hui occupé par la maison commune (extrême est du site, le long de la parcelle AH 448).

Le plan de cette nouvelle allée est joint en annexe de la présente délibération.

Considérant la nécessité d'attribuer des dénominations aux voies publiques ou privées qui en sont dénuées afin de faciliter le repérage au sein de la commune et la gestion des pouvoirs de police du maire en termes de sécurité et de circulation, il est proposé au conseil municipal de dénommer le dit espace : allée Victor LEMOINE.

Vu l'avis favorable de la commission aménagement durable, environnement et cadre de vie du 15 juin 2023


Le conseil municipal,

après en avoir délibéré,
à l'unanimité,

dénomme le mail joignant la rue De Gaulle au parc de La Douëra « allée Victor LEMOINE »

Fait et délibéré les jours, mois et an susdits.
Au registre figurent les signatures

Le Maire,
Bertrand KLING




Le secrétaire de séance,
Jean-Yves SAUSEY

La présente délibération peut, si elle est contestée dans un délai de deux mois à compter de sa publication ou de son affichage ou de sa notification aux intéressés faire l'objet des recours suivants :

- **recours administratif gracieux auprès de mes services,**
- **recours contentieux pour excès de pouvoir devant le tribunal administratif de Nancy.**

Dénomination de l'allée Lemoine

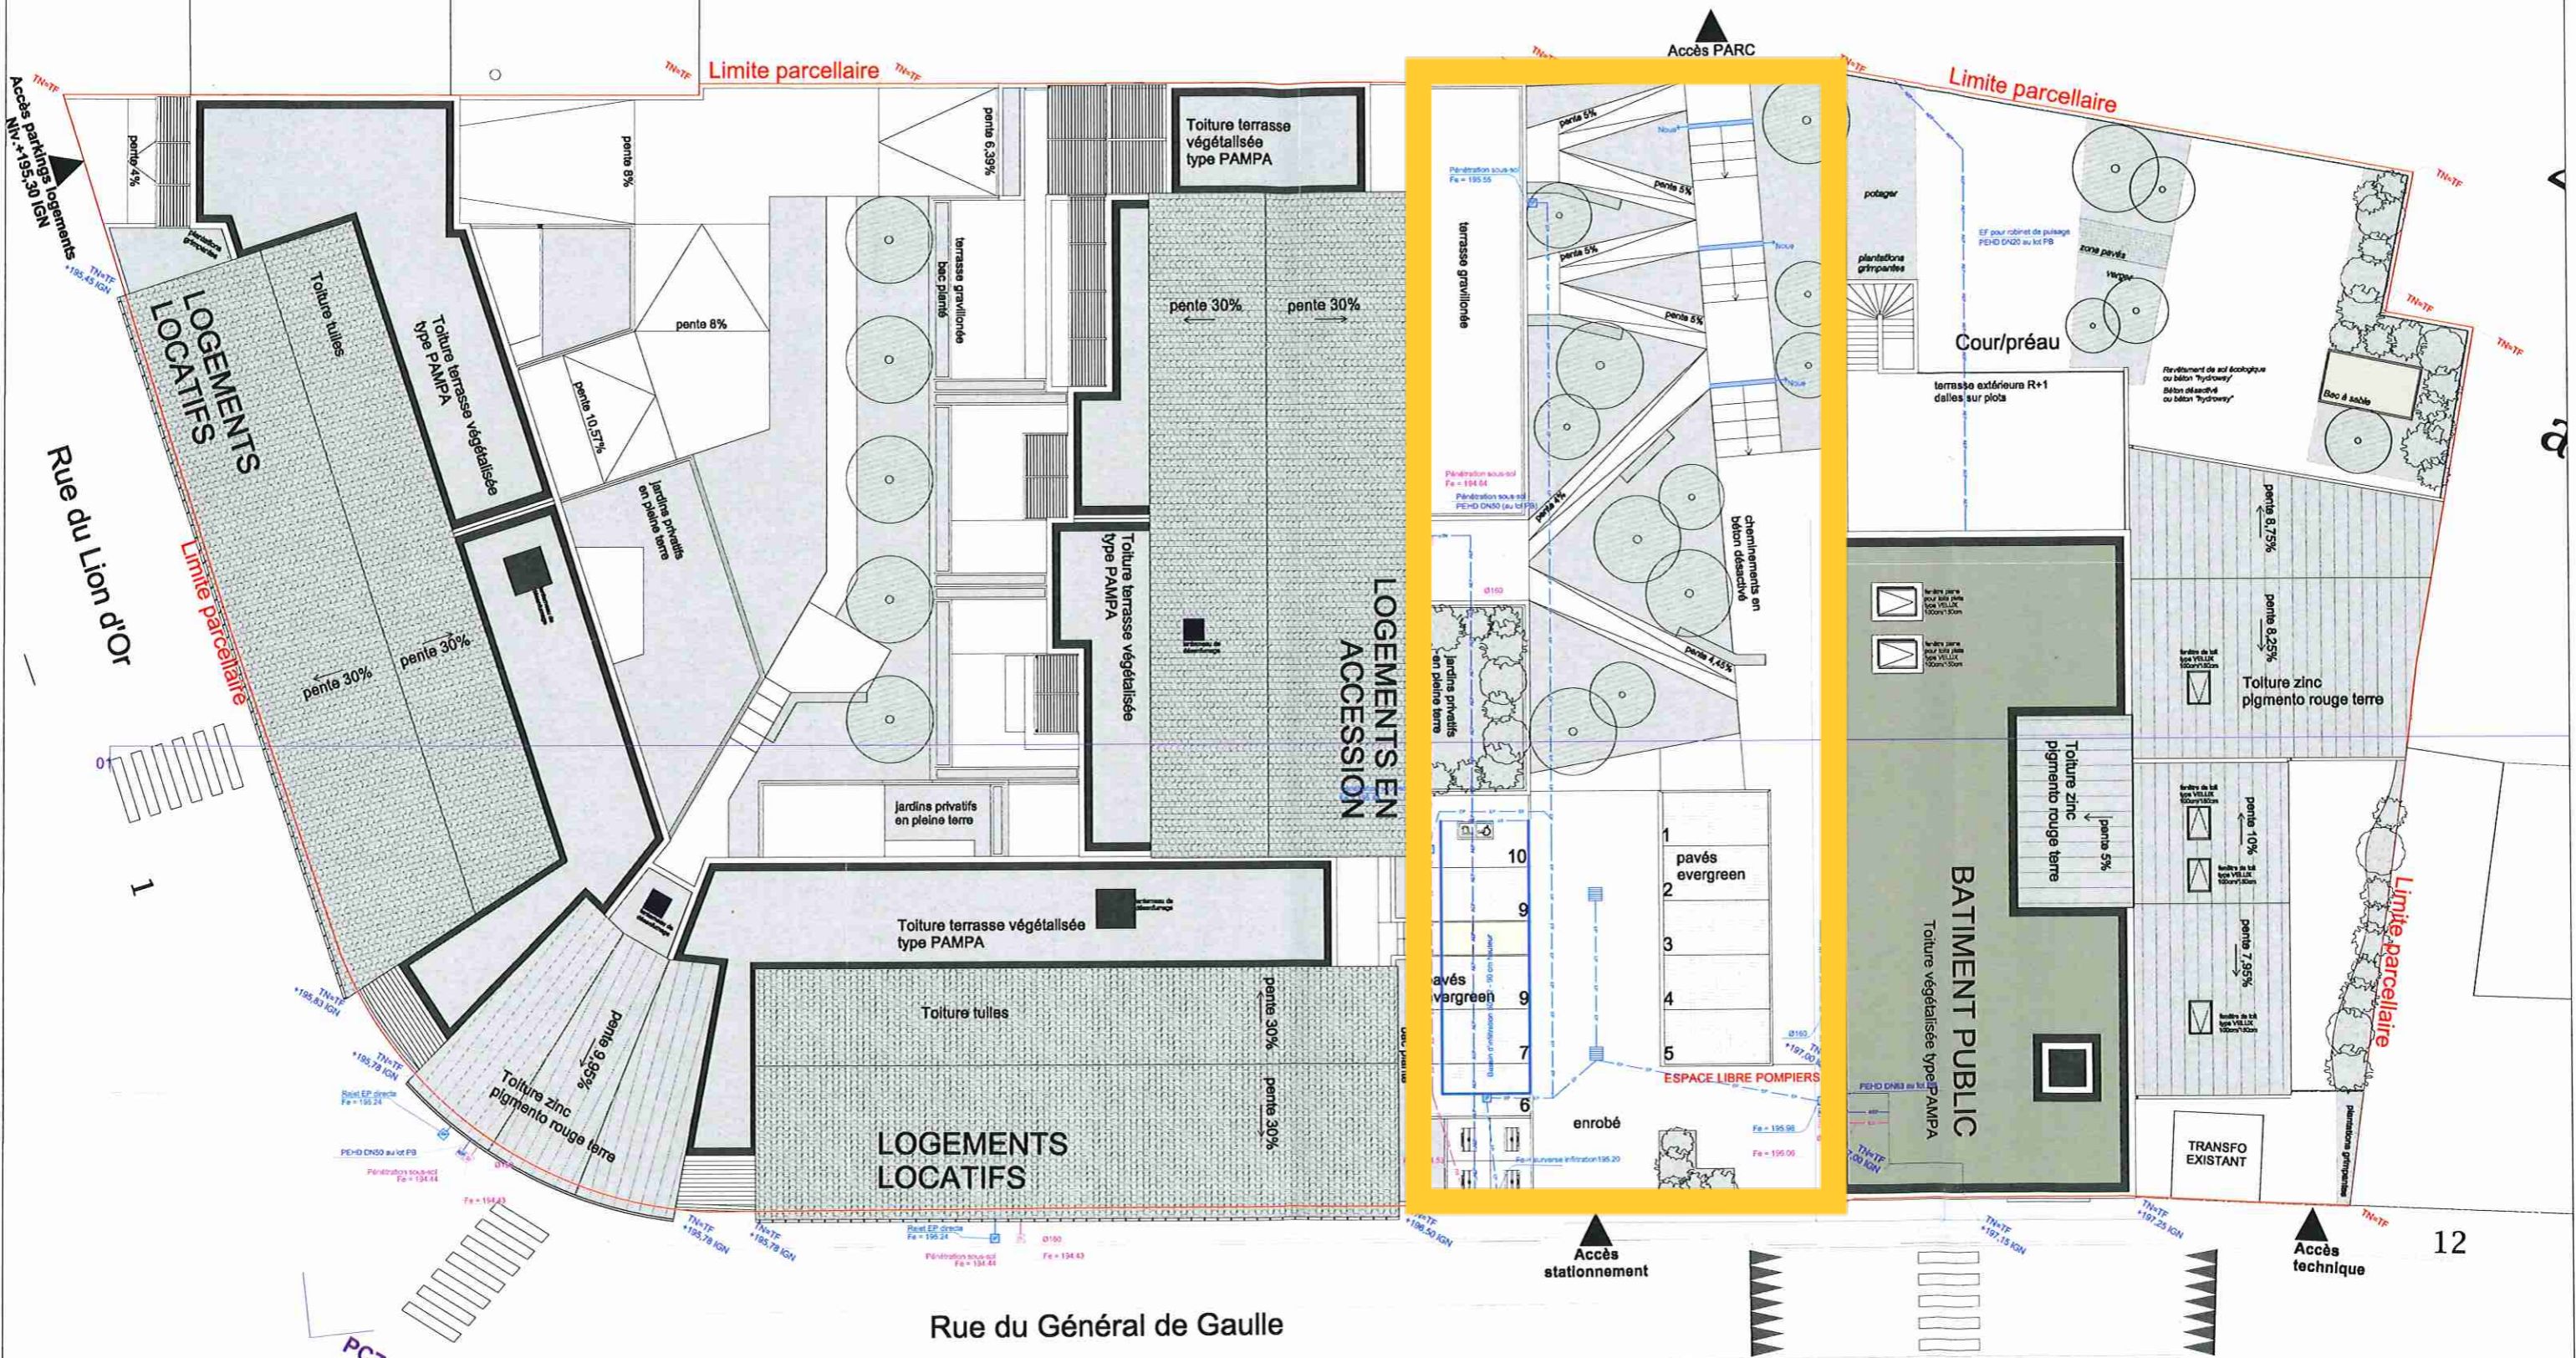

Emprise de l'allée

MH - CONSTRUCTION DE LOGEMENTS COLLECTIFS ET D'UN BATIMENT COMMUNAL A MALZEVILLE		
LOT 101 V10		
V10	01 - RESEAUX PHANDES	Ech. 1/100
M. de la commune	EST. Fiches	Designé par
10/10/2024	10/10/2024	Date
		Scale

Nota : File d'axes et points regards en attente de validation du Guichet Unique